


# 大井町駅周辺地区まちづくり構想「未来予想図コンテスト」

## ROSE GARDEN CITY OIMACHI


### アートとガーデニングによるまちづくりの中心軸としての駅前通




駅前通動・通学・買い物・散策の通り

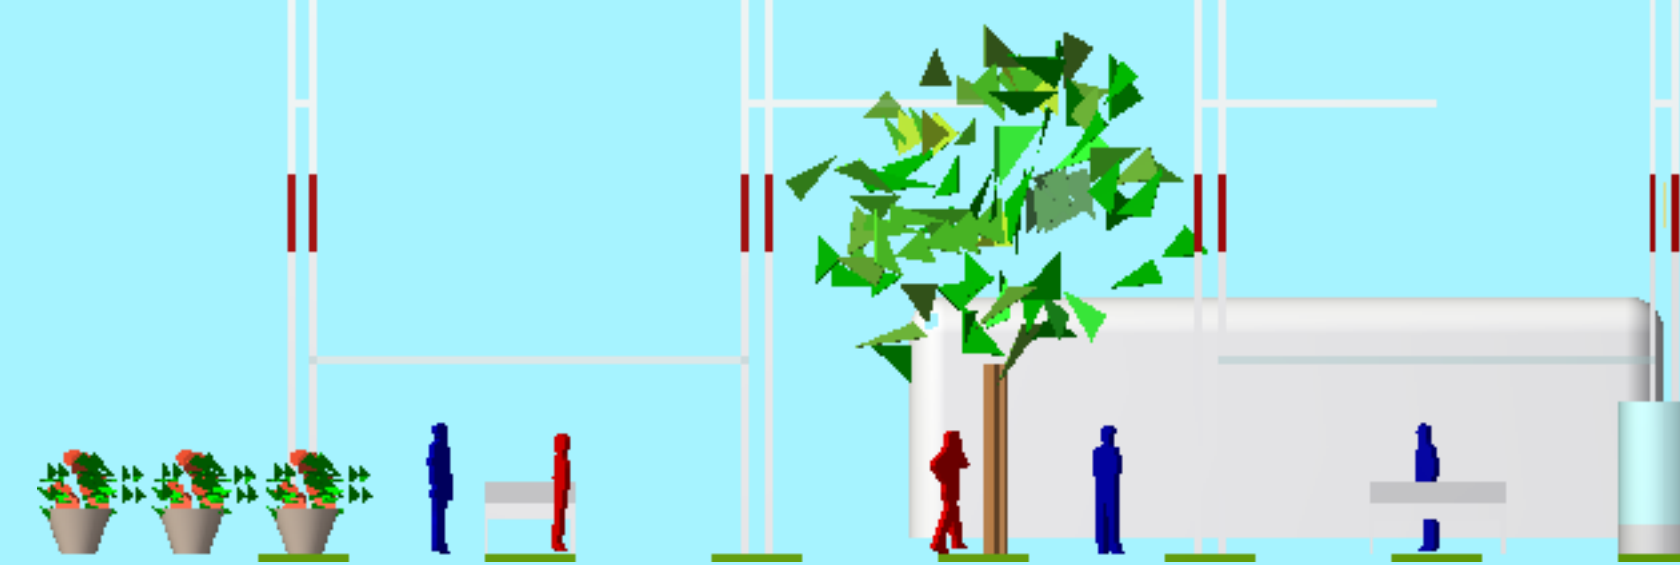


人々が行き交い交通の拠点・駅前広場

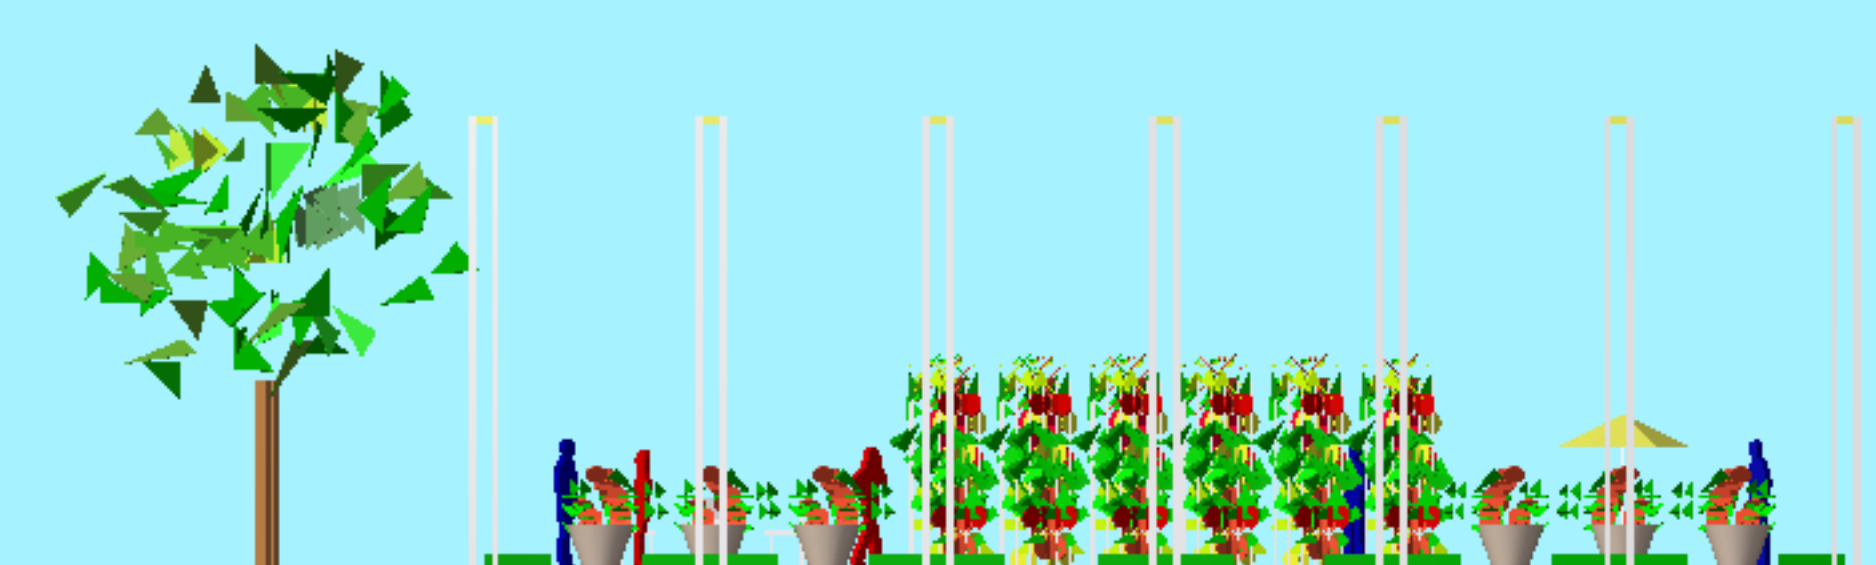

人々の憩いの公園

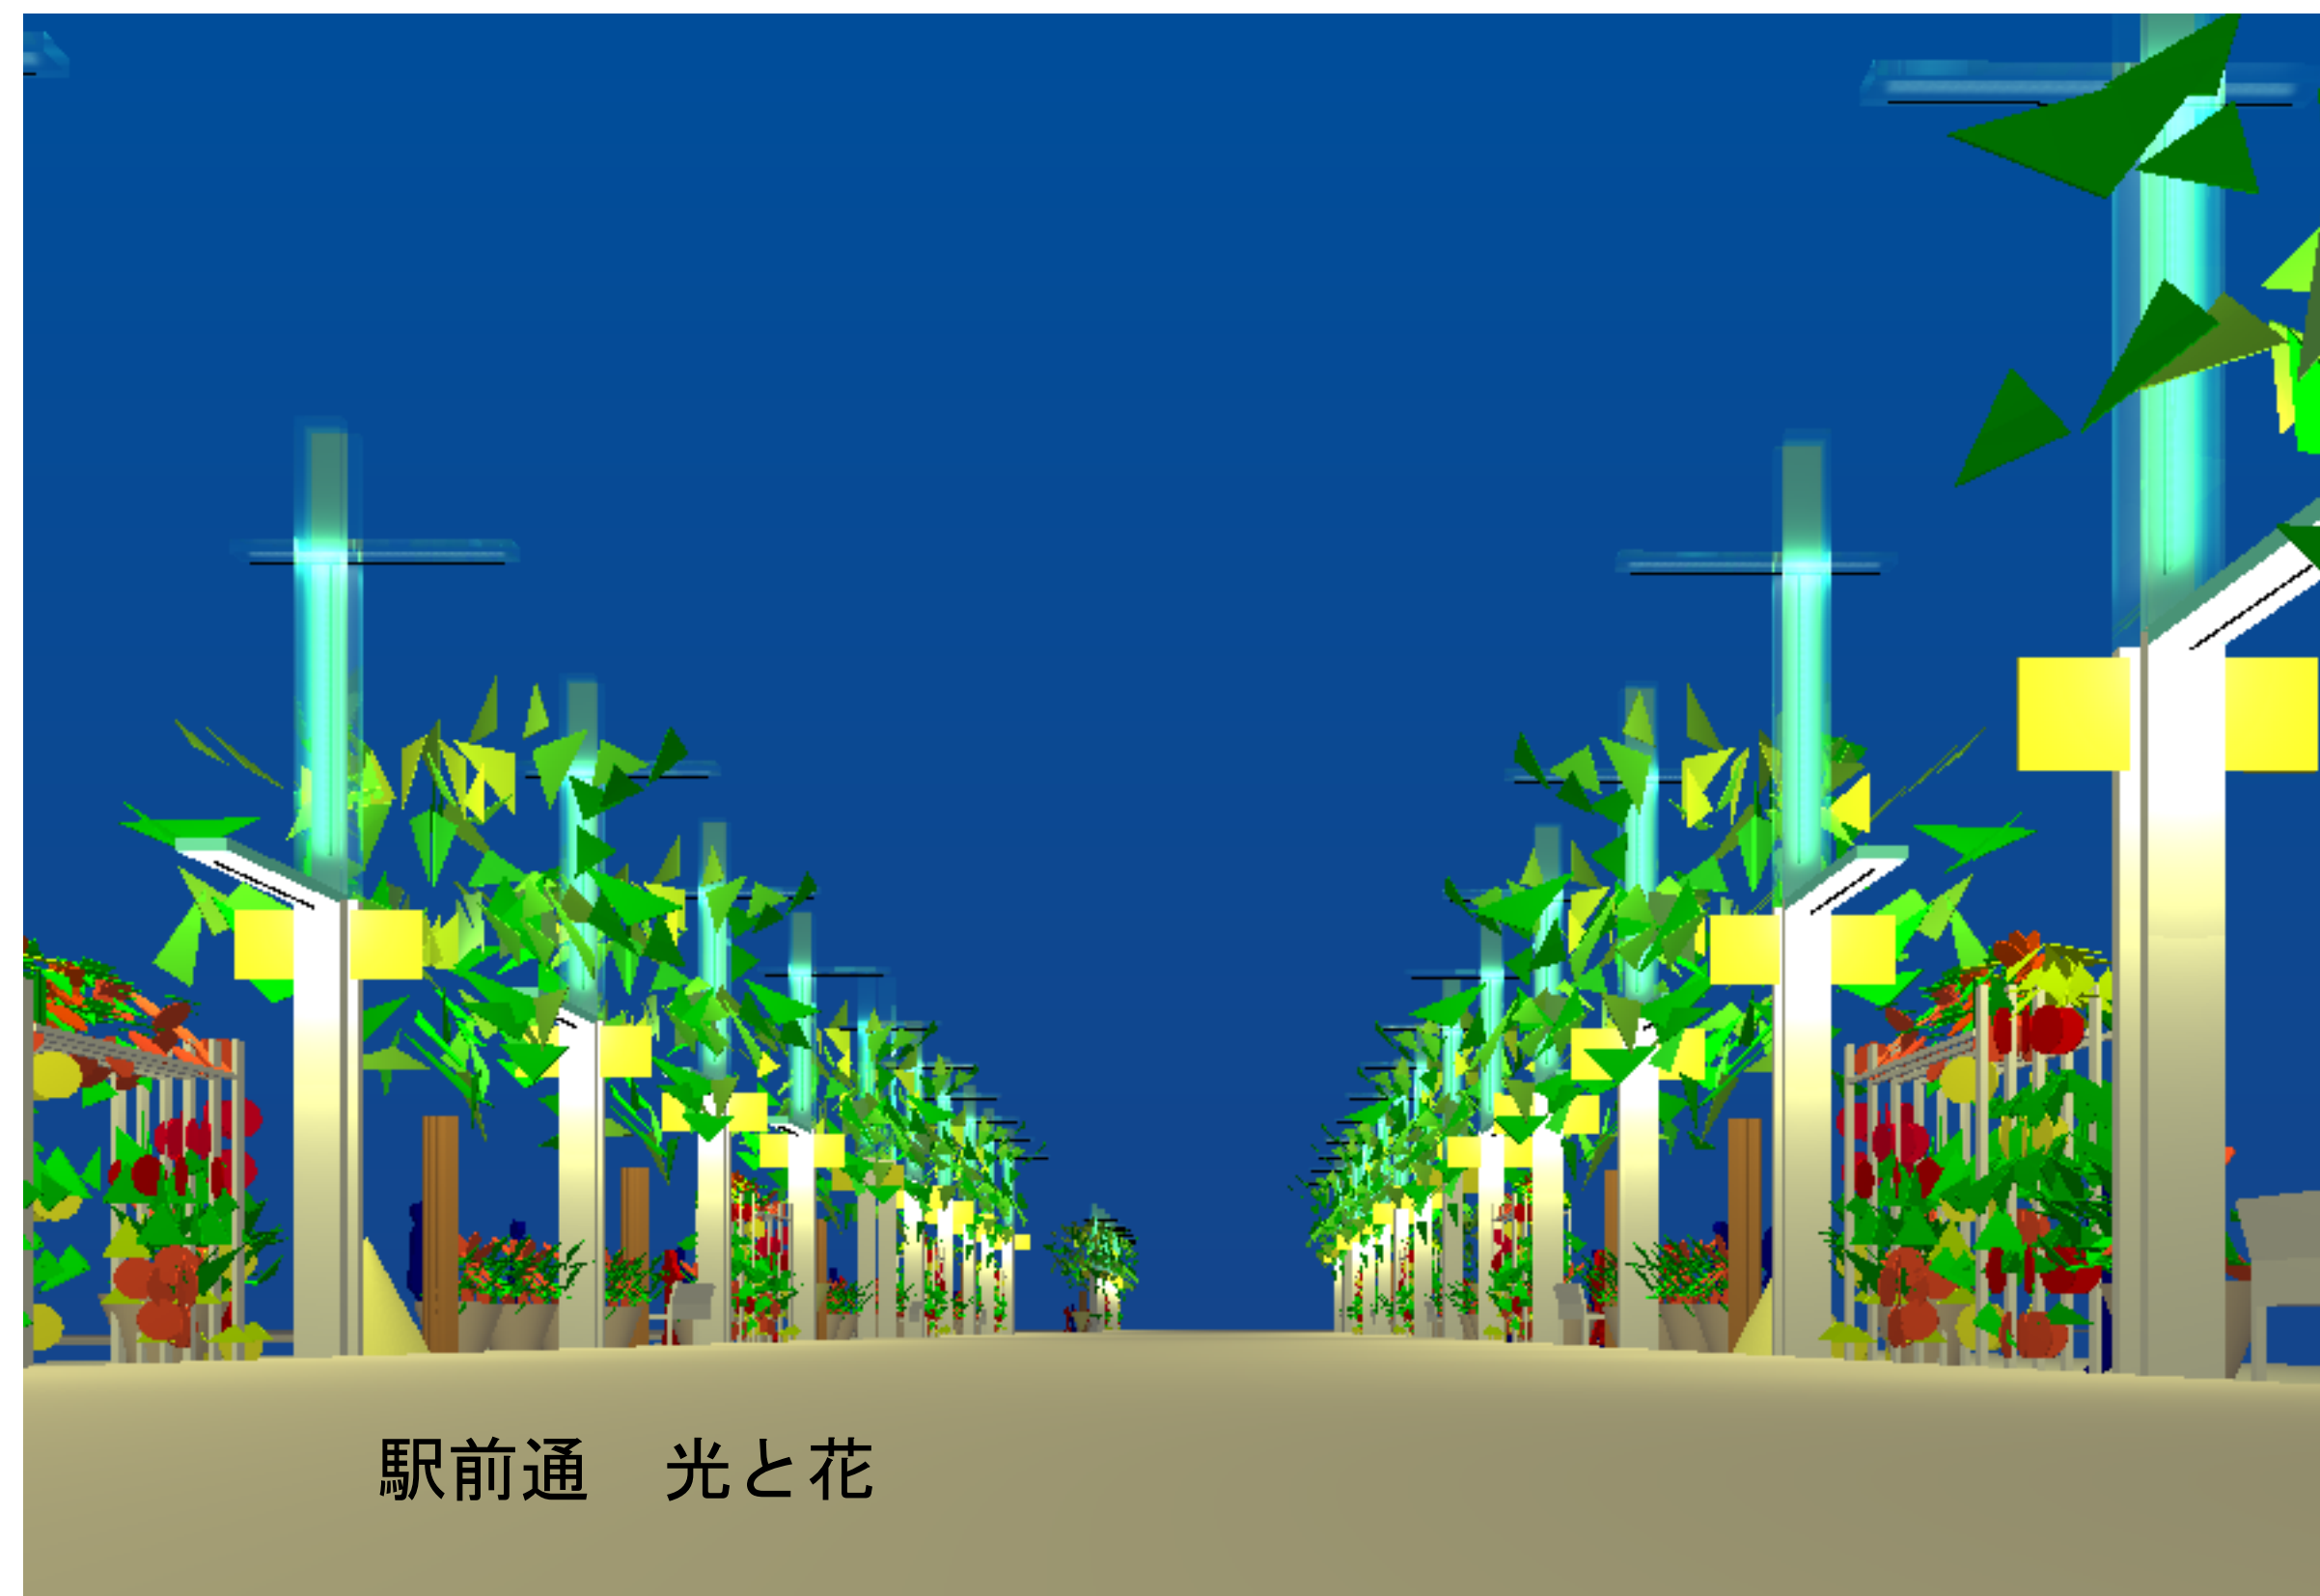

駅前通 光と花

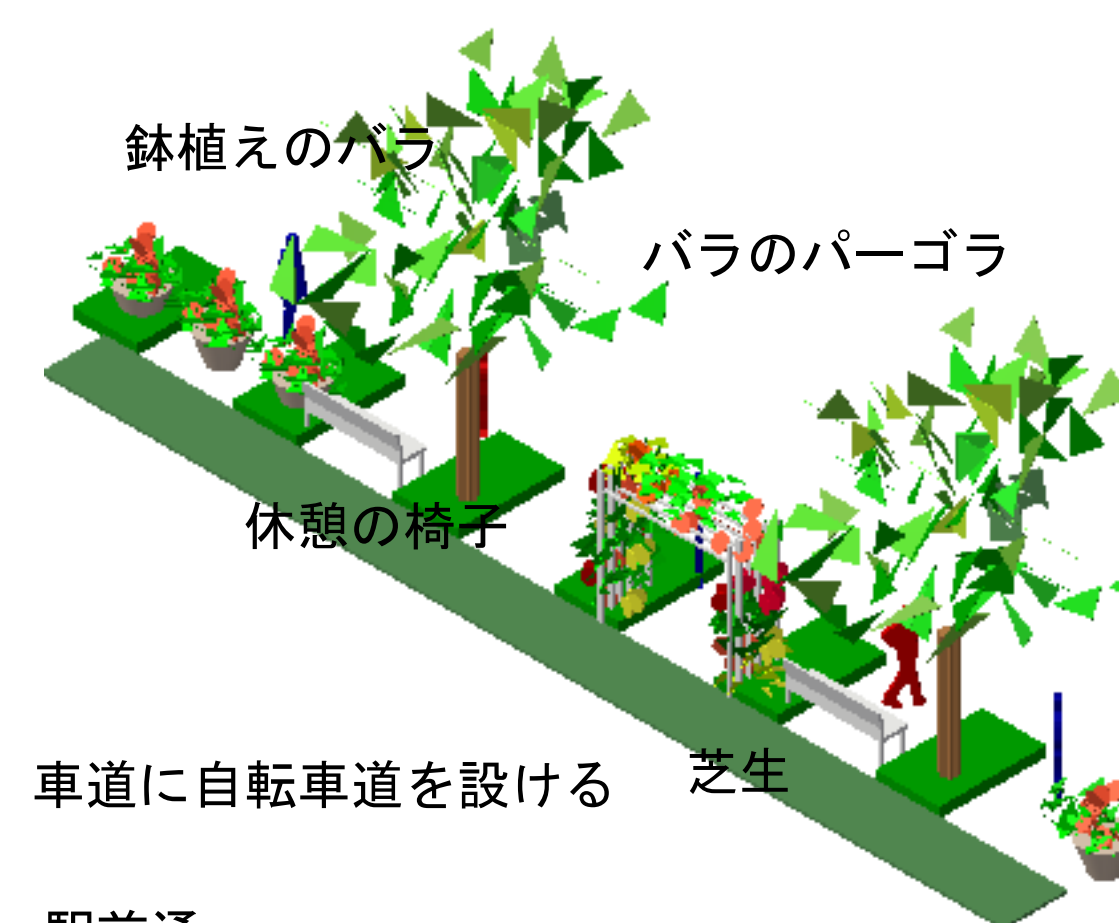

鉢植えのバラ



バラのパーゴラ

休憩の椅子

車道に自転車道を設ける

芝生

駅前通  
ROSE GARDEN AXIS

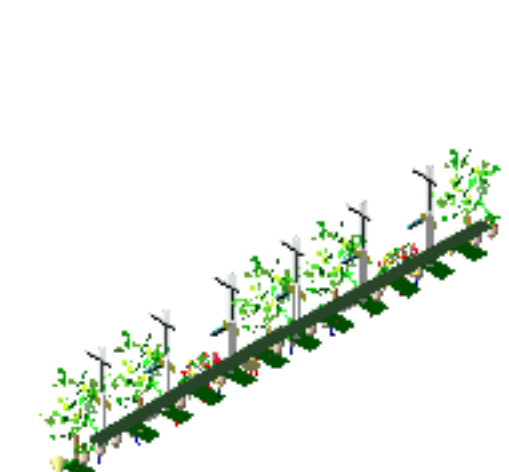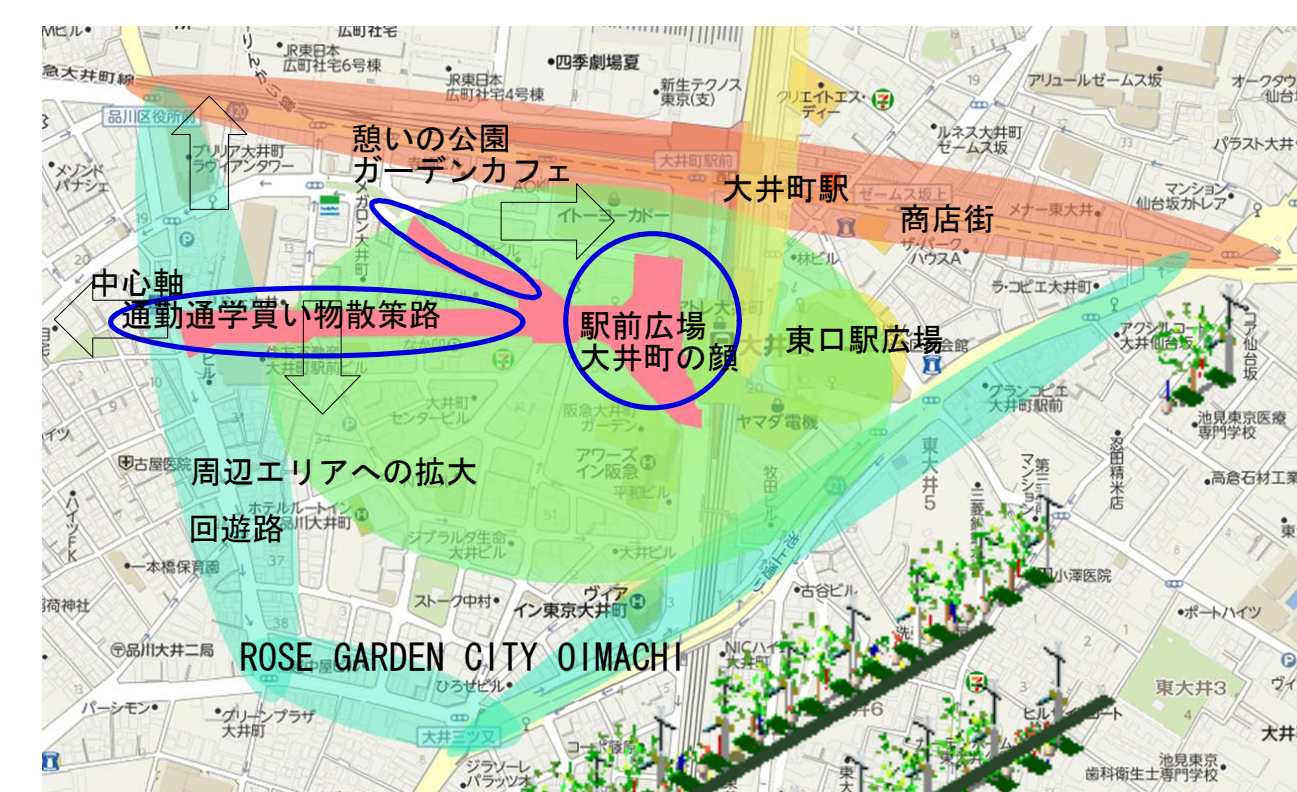

公園カフェと花の道

家々のガーデニングをささぐ花の道

休息の公園



ガラスのパーゴラ・バス停

光のポール

鉢植えのバラ

休憩の椅子

情報&ショーケース

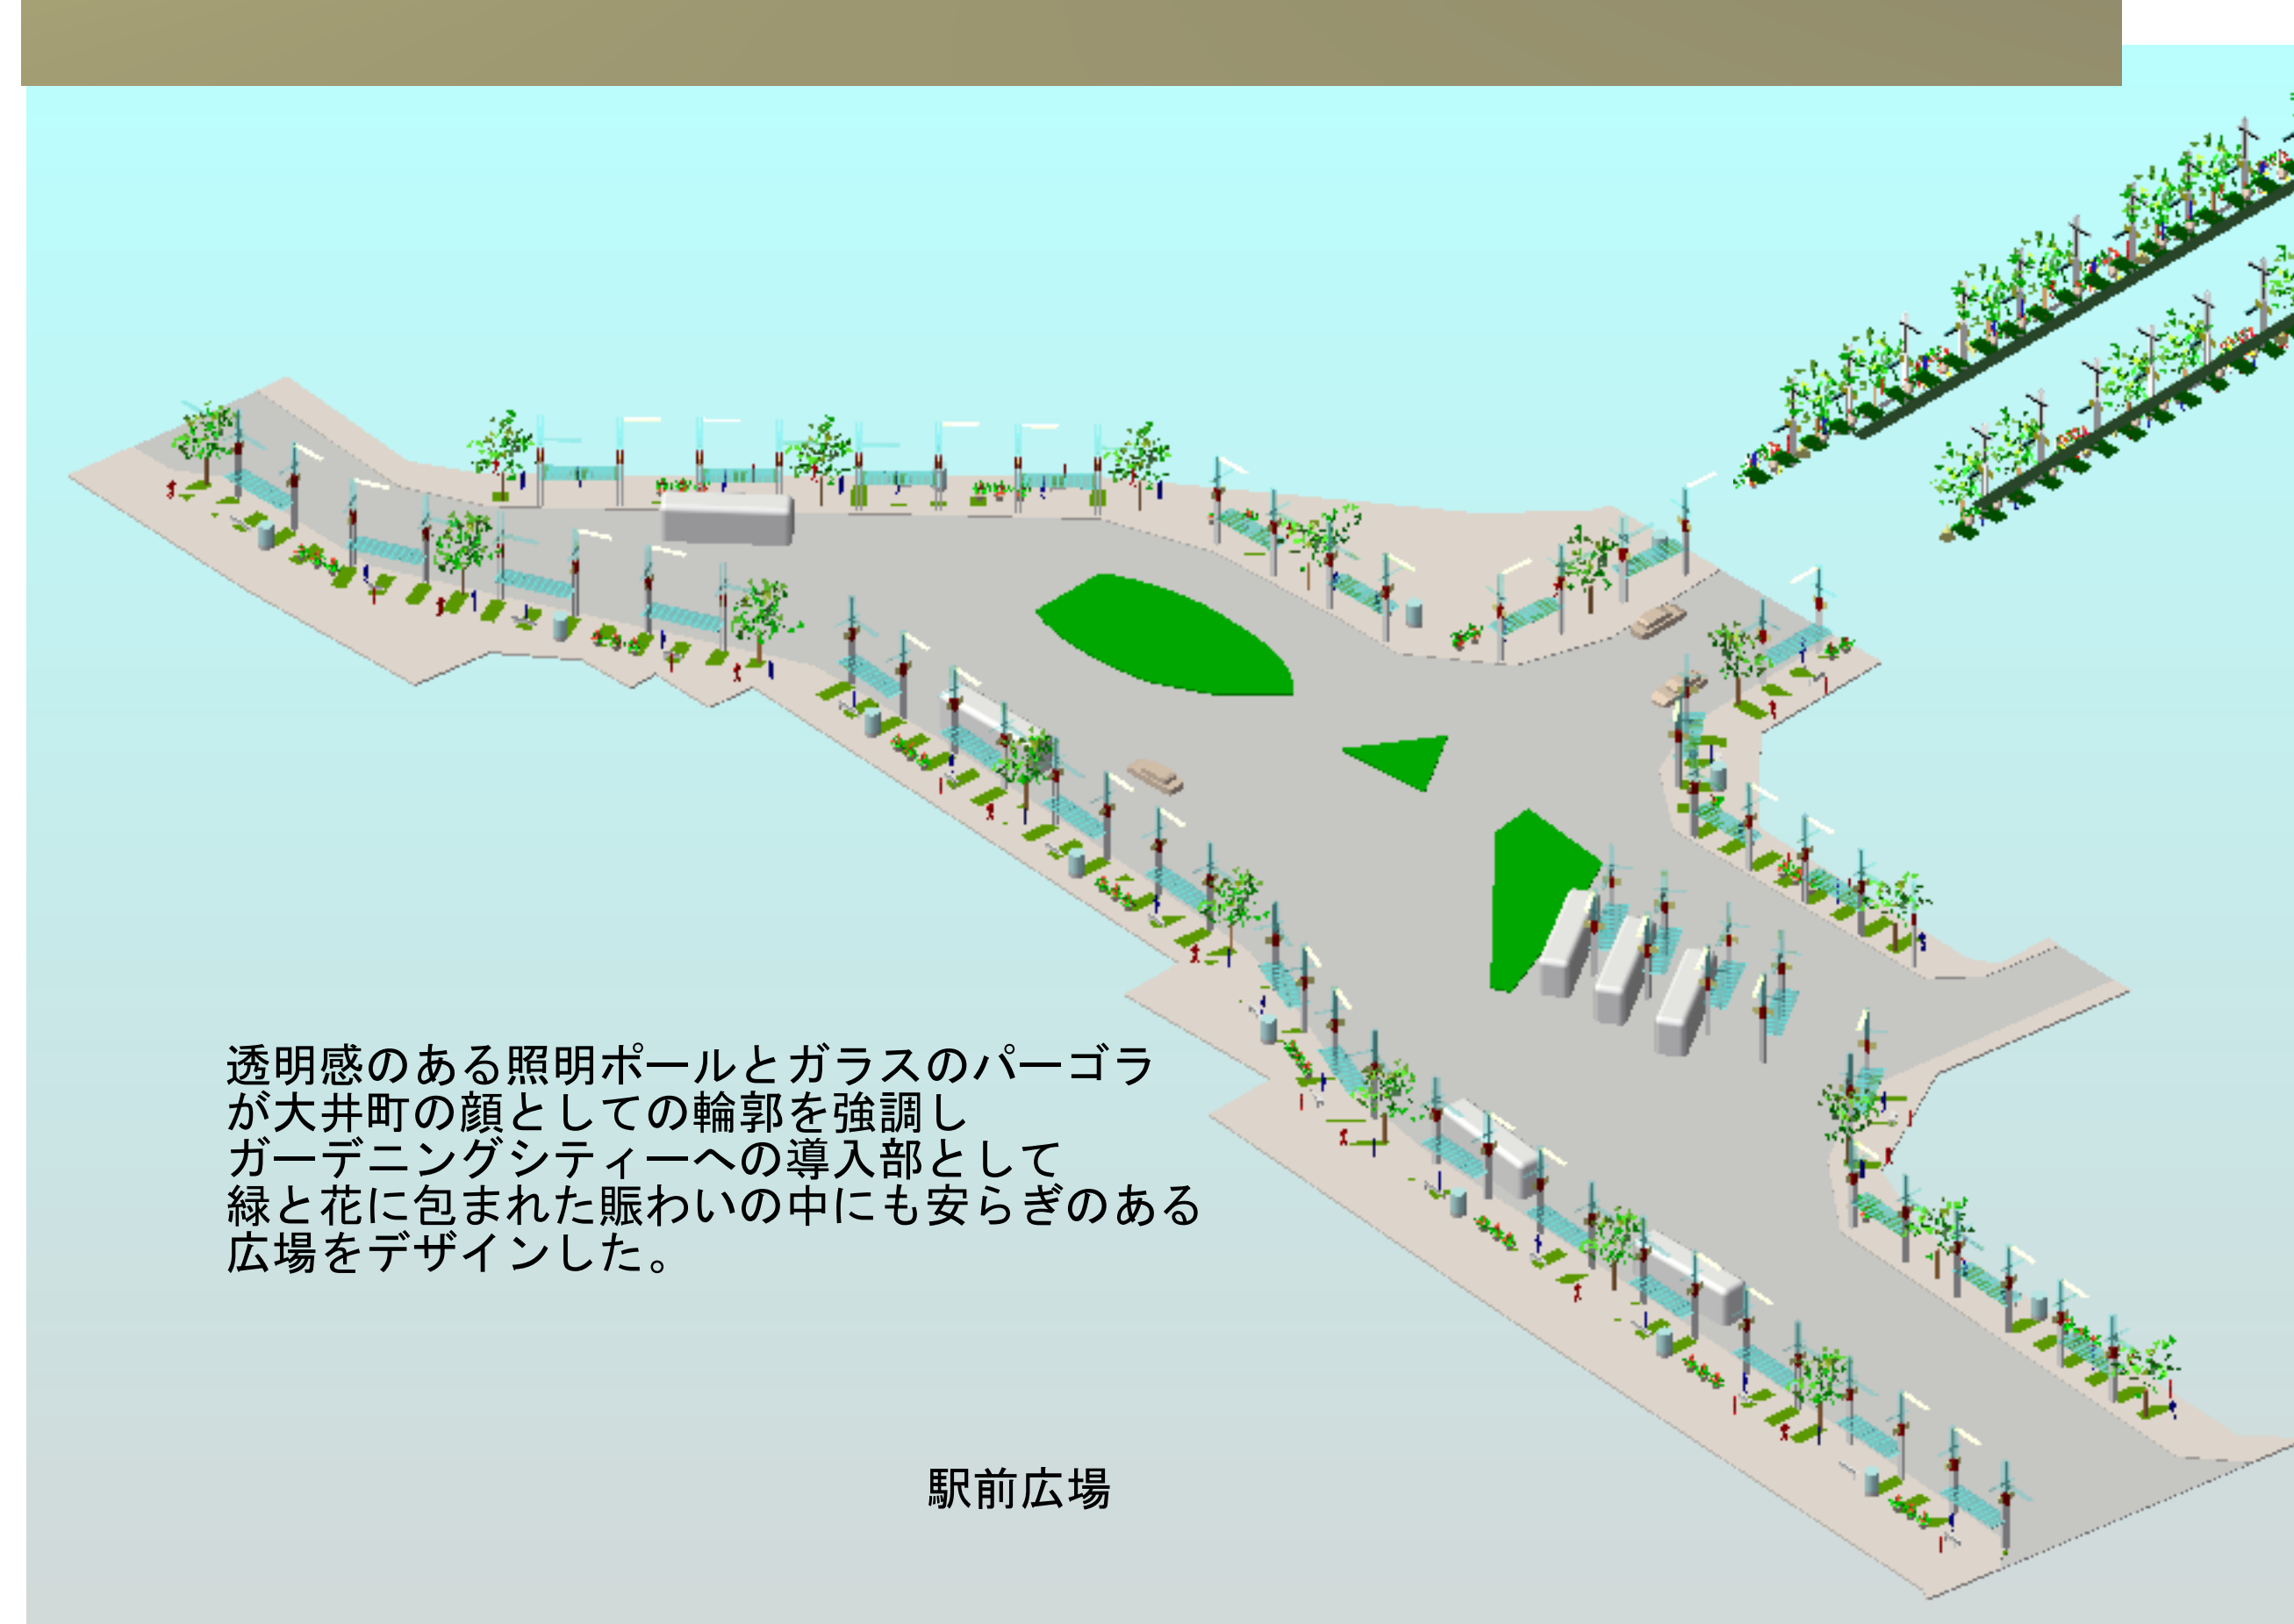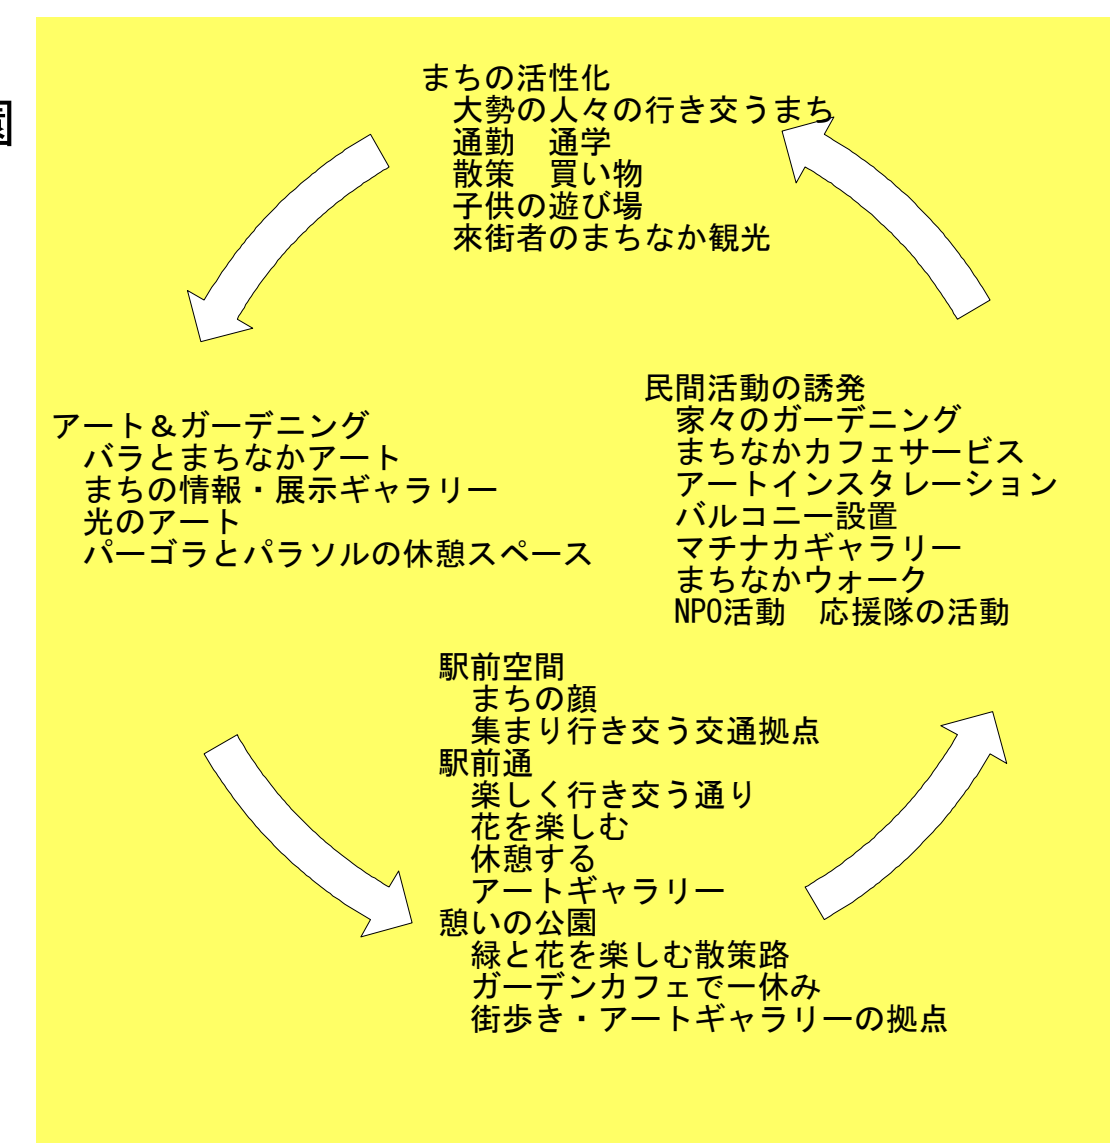

駅前広場

透明感のある照明ポールとガラスのパーゴラ  
が大井町の顔としての輪郭を強調し  
ガーデニングシティへの導入部として  
緑と花に包まれた賑わいの中にも安らぎのある  
広場をデザインした。



駅前広場 光のリンク